



ΕΦΗΜΕΡΙΣ ΤΗΣ ΚΥΒΕΡΝΗΣΕΩΣ

ΤΗΣ ΕΛΛΗΝΙΚΗΣ ΔΗΜΟΚΡΑΤΙΑΣ

ΤΕΥΧΟΣ ΤΕΤΑΡΤΟ **Αρ. Φύλλου 448**

12 Μαΐου 2003

ΠΕΡΙΕΧΟΜΕΝΑ

ΑΠΟΦΑΣΕΙΣ

Αριθ. 1005489/509/Β0010 (1)

Καθορισμός ορίων αιγιαλού και δημιουργία ζώνης παραλίας στη θέση ΚΟΥΒΕΡΤΑ Δήμου Ερμιόνης Νομού Αργολίδας.

Ο ΥΦΥΠΟΥΡΓΟΣ ΟΙΚΟΝΟΜΙΑΣ ΚΑΙ ΟΙΚΟΝΟΜΙΚΩΝ

Έχοντας υπόψη:

1. Τις διατάξεις του Ν. 2971/2001 (ΦΕΚ 285/τ.Α΄/ 19.12.2001) «Περί αιγιαλού και παραλίας».

2. Τις διατάξεις του Ν.Δ. 439/70 «περί συμπληρώσεως των διατάξεων περί αιγιαλού».

3. Τις διατάξεις του Ν. 3200/55 «περί διοικητικής αποκέντρωσης όπως αυτές τροποποιήθηκαν και ισχύουν σήμερα με τα Ν.Δ. 532/70, Β.Δ. 704/70, Β.Δ. 705/70, Β.Δ. 192/72, Π.Δ. 71/84, Π.Δ. 347/86, Ν. 2026/92 και Π.Δ. 97/93.

4. Τις διατάξεις του άρθρου 19 παρ. 5 Ν. 2344/95, του άρθρου 52 παρ. 6 Ν. 2218/94, του άρθρου 4 παρ. 7 του Ν. 2240/94, δυνάμει των οποίων αρμοδιότητες του Υπουργείου Οικονομικών που είχαν μεταβιβασθεί στους Νομάρχες, ανήκουν στον Περ/κό Δ/ντή, σε συνδυασμό με αυτές του άρθρου 14 παρ. 2 του Ν. 2399/96 με τις οποίες προβλέπεται η κατάργηση των θέσεων των Περ/κών Δ/ντών, οι αρμοδιότητες πλέον του οποίου περιήλθαν στο Γενικό Γραμματέα της Περιφέρειας και ασκούνται από τον Αναπληρωτή Περ/κό Δ/ντή.

5. Τις διατάξεις του τέταρτου εδαφίου της παρ. 2 του άρθρου 1 και της παρ. 6 του ίδιου άρθρου του Ν. 2503/97 «Διοίκηση, οργάνωση, στελέχωση της Περιφέρειας, ρύθμιση θεμάτων για την τοπική αυτοδιοίκηση και άλλες διατάξεις» (ΦΕΚ 107/Α΄), σύμφωνα με τις οποίες οι Περιφερειακές Υπηρεσίες του Υπουργείου Οικονομικών που συγκροτούσαν την Περιφερειακή Διοίκηση του Νομού ή Νομαρχίας, δεν υπήχθησαν στην ενιαία οργανική μονάδα της Περιφέρειας, ούτε καταργήθηκαν, αλλά αποτελούν από 1.9.97, Υπηρεσίες του Υπουργείου Οικονομικών.

6. Την 1100383/1330/Α0006/31.10.2001 (ΦΕΚ 1485/τ. Β΄/31.10.2001) κοινή απόφαση του Πρωθυπουργού και Υπουργού Οικονομικών, «Περί ανάθεσης αρμοδιοτήτων του Υπουργού Οικονομικών στους Υφυπουργούς».

7. Την 1115093/1378/Α0006/17.12.2001 (ΦΕΚ 1720/τ. Β΄/21.12.2001) απόφαση του Υφυπουργού Οικονομικών «περί μεταβίβασης αρμοδιοτήτων του Υφυπουργού Οικονομικών στους Γεν. Γραμματέα, Γενικούς Δ/ντές κ.λπ. του Υπουργείου Οικονομικών».

8. Την από 11.6.2002 έκθεση της Επιτροπής του άρθρου 3 του Ν. 2971/2001 «περί αιγιαλού και παραλίας», που καθόρισε τα όρια του αιγιαλού και της παραλίας, στη θέση «ΚΟΥΒΕΡΤΑ» Δήμου Ερμιόνης Ν. Αργολίδας και το από Φεβρουάριο 2002 τοπογραφικό διάγραμμα, σε κλίμακα 1:500, σε (2) πινακίδες, το οποίο έχει συντάξει ο Πολιτικός Μηχ/κός Γεωρ. Μήτσου και έχει θεωρήσει στις 11.6.2002 ο Προϊστάμενος της Τ.ΥΔ.Κ. Ν. Αργολίδας Δημ. Μπασιάκος.

9. Τη σύμφωνη γνώμη του Γενικού Επιτελείου Ναυτικού, που διατυπώθηκε στο Φ.544.5/554/02/24.9.2002 Αριθ. Σχ. 1170 έγγραφό του, αποφασίζουμε:

Επικυρώνουμε την από 11.6.2002 έκθεση της Επιτροπής του άρθρου 3 του Ν. 2971/2001 «περί αιγιαλού και παραλίας», που καθόρισε τα όρια του αιγιαλού και παραλίας, στη θέση «ΚΟΥΒΕΡΤΑ» Δήμου Ερμιόνης Ν. Αργολίδας και το από Φεβρουάριο 2002 τοπογραφικό διάγραμμα, σε κλίμακα 1:500, σε (2) πινακίδες, το οποίο έχει συντάξει ο Πολιτικός Μηχ/κός Γεωρ. Μήτσου και έχει θεωρήσει στις 11.6.2002 ο Προϊστάμενος της Τ.Υ.Δ.Κ. Ν. Αργολίδας Δημ. Μπασιάκος, επί του οποίου η προαναφερόμενη Επιτροπή καθόρισε η κόκκινη συνεχή πολυγωνική γραμμή και με στοιχεία, Α, Β, Γ, ..., Χ, Ψ, Ω, Α1, Β1, Γ1, την οριογραμμή αιγιαλού, οι κορυφές της οποίας εξασφαλίζονται με ορθογώνιες συντεταγμένες εξαρτημένου συστήματος της Γ.Υ.Σ., με κίτρινη συνεχή πολυγωνική γραμμή και με στοιχεία Α΄, Β΄, Γ΄, ... Χ΄, Ψ΄, Ω΄, Α1΄, Β1΄, Γ1΄, την οριογραμμή παραλίας (σε απόσταση 10 μ. από

την οριογραμμή του Αιγιαλού), προκειμένου να εξασφαλισθεί η επικοινωνία ξηράς - θάλασσας και αντίθετα, ακόμη δε για την εξυπηρέτηση εξωραϊστικών και λοιπών κοινωφελών σκοπών (σχετικά τα άρθρα 7 παραγρ. 1, 2 και 3 του Ν. 2971/2001).

Μέσα στη ζώνη της παραλίας υπάρχουν δένδρα (χαρουπιές, ελιές κ.λ.π.), μανδρότοιχοι και πλακόστρωτο, όπως αποτυπώνονται στο διάγραμμα.

Η απόφαση μαζί με την έκθεση της Επιτροπής και διάγραμμα να δημοσιευθούν στην Εφημερίδα της Κυβερνήσεως.

Αθήνα, 7 Απριλίου 2003

Με εντολή Υφυπουργού
Ο Γενικός Διευθυντής Δ.Π. κα Εθν. Κληρ/των
ΣΠΥΡΟΣ ΣΤΑΘΗΣ

ΕΚΘΕΣΗ

Ναύπλιο, σήμερα 11.6.2002, ημέρα Τρίτη, συνέρχεται η Επιτροπή Καθορισμού Ορίων Αιγιαλού - Παραλίας και Παλαιού Αιγιαλού (άρθρου 100 Π.Δ. 284/88, όπως τροποποιήθηκε με το άρθρο 3 παρ. 1 του Ν. 2971/2001 «περί αιγιαλού και παραλίας») στο Κατάστημα της Κτηματικής Υπηρεσίας Ν. Αργολίδας, αποτελούμενη από τους:

1. Σαρρή Μαρία, Προϊσταμένη της Κτηματικής Υπηρεσίας Ν. Αργολίδας
2. Μπασιάκο Δημήτρη, του Κλάδου ΠΕ Μηχ/κών με Α΄ βαθμό, Προϊστάμενο Τ.Υ.Δ.Κ. Ν. Αργολίδας
3. Θεοφίλου Ανδρέα, Λιμενάρχη Πορτοχελίου
4. Σκλήρη Γεώργιο, Δ/ντή της Δ/νσης Πολεοδομίας της Νομ/κής Αυτ/σης Αργολίδας
5. Κούνα Λυμπέρη, του Κλάδου ΠΕ Μηχ/κών με Α΄ βαθμό, Τμηματάρχη της Δ/νσης ΠΕΧΩ Πελ/σου, αναπληρωτή του Προϊσταμένου,

με Γραμματέα την Κων/να Μηναίου, του Κλάδου ΔΕ/Α΄ Εφορ/κών, υπάλληλο της Κτηματικής Υπηρεσίας Ν.Αργολίδας, προκειμένου να καθορίσει τις οριογραμμές αιγιαλού - παραλίας, στη θέση «ΚΟΥΒΕΡΤΑ» Δήμου Ερμιόνης.

Η Επιτροπή αφού έλαβε υπόψη:

1) Την από 24.4.2002 αίτηση της «ΓΟΥΤΟΣ - ΨΥΧΟΓΙΟΣ» ΑΝΩΝΥΜΗΣ ΚΤΗΜΑΤΙΚΗΣ ΟΙΚΟΔΟΜΙΚΗΣ ΕΤΑΙΡΕΙΑΣ «GOYTOS REAL ESTATE».

2) Το από Φεβρουάριο 2002 τοπογραφικό διάγραμμα, που συντάχθηκε από τον Γεώργιο Μήτσου, Πολιτικό Μηχ/κό, σε κλίμακα 1:500, σε (2) πινακίδες και θεωρήθηκε στις 11.6.2002 από τον Δημήτρη Μπασιάκο, Προϊστάμενο της Τ.Υ.Δ.Κ. Ν. Αργολίδας, όπως ορίζεται σχετικά (Ν. 2971/2001 - άρθρο 4 παρ. 2).


3)Τις διατάξεις του Ν. 2971/2001 «περί αιγιαλού και παραλίας» και τέλος, αφού μετέβη επί τόπου και σχημάτισε γνώμη α) για το πλάτος της βρεχόμενης ζώνης της ξηράς, η οποία είναι εν μέρει βραχώδης και εν μέρει αμμώδης και β) για τα λοιπά συναφή στοιχεία, αποφασίζει:


Καθορίζει επί του διαγράμματος αυτού, με κόκκινη συνεχή πολυγωνική γραμμή και με στοιχεία Α,Β,Γ,....,Χ,Ψ,Ω, Α1,Β1,Γ1 οριογραμμή Αιγιαλού.

Καθορίζει επίσης με κίτρινη συνεχή πολυγωνική γραμμή και με στοιχεία Α΄,Β΄,Γ΄,.....Χ΄,Ψ΄,Ω΄,Α1΄,Β1΄,Γ1΄ την οριογραμμή Παραλίας (σε απόσταση - 10 - μ. από την οριογραμμή του Αιγιαλού), προκειμένου να εξασφαλισθεί η επικοινωνία ξηράς - θάλασσας και αντίθετα, ακόμη δε για την εξυπηρέτηση εξωραϊστικών και λοιπών κοινωφελών σκοπών (σχετικό το άρθρο 7 παραγρ. 1, 2 και 3 του Ν. 2971/2001). Όλες οι κορυφές των γραμμών εξασφαλίζονται με ορθογώνιες συντεταγμένες εξαρτημένου συστήματος της Γ.Υ.Σ.

Μέσα στη ζώνη παραλίας υπάρχουν δένδρα (χαρουπιές, ελιές κ.λ.π.), μανδρότοιχοι και πλακόστρωτο.

Η Επιτροπή
Η Πρόεδρος
ΜΑΡΙΑ ΣΑΡΡΗ
Τα Μέλη
ΔΗΜΗΤΡΗΣ ΜΠΑΣΙΑΚΟΣ
ΑΝΔΡΕΑΣ ΘΕΟΦΙΛΟΥ
ΓΕΩΡΓΙΟΣ ΣΚΛΗΡΗΣ
ΛΥΜΠΕΡΗΣ ΚΟΥΝΑΣ

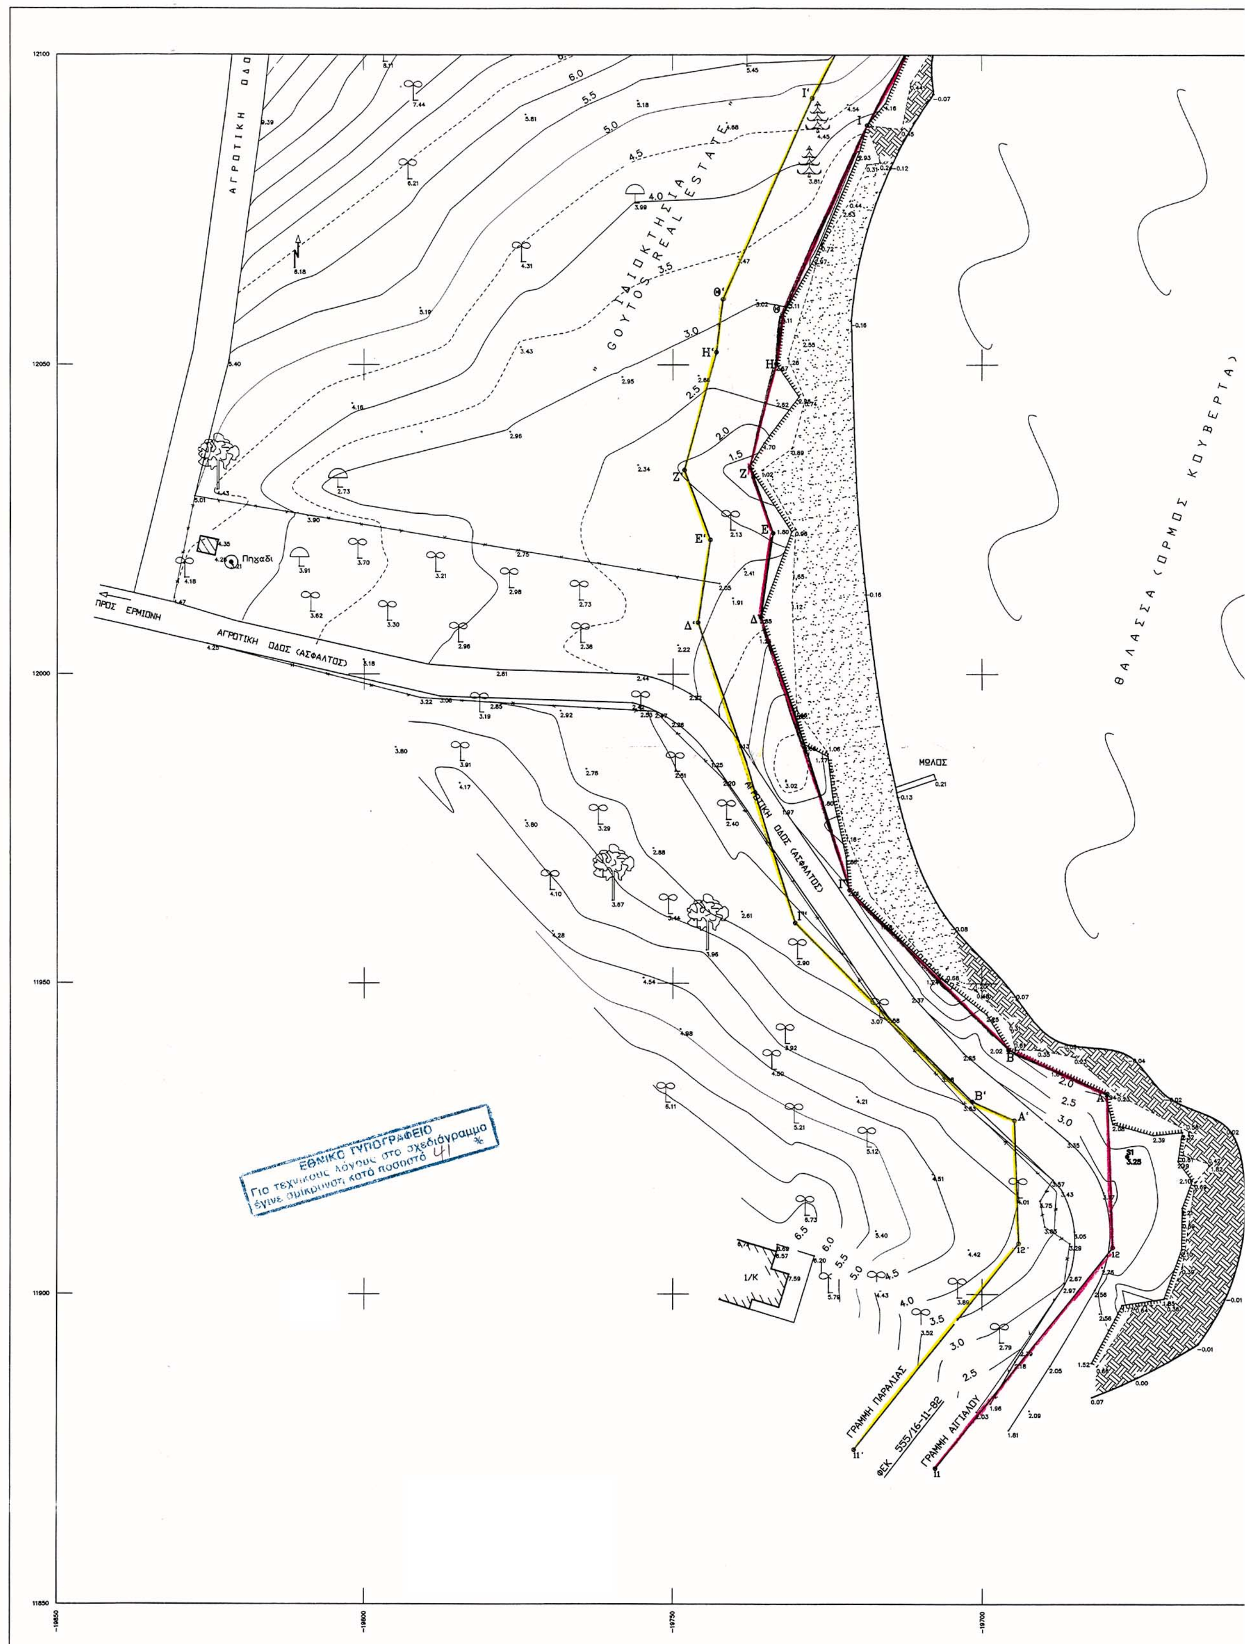
ΑΓΡΟΤΙΚΗ ΟΔΟ
ΙΔΙΟΚΤΗΣΙΑ "GOYTOS REAL ESTATE"
ΠΡΟΣ ΕΡΜΙΟΝΗ
ΑΓΡΟΤΙΚΗ ΟΔΟΣ (ΑΣΦΑΛΤΟΣ)
Πηγάδι
ΜΩΛΟΣ
ΘΑΛΑΣΣΑ (ΟΡΜΟΣ ΚΟΥΒΕΡΤΑ)
ΓΡΑΜΜΗ ΠΑΡΑΛΙΑΣ
ΦΕΚ 555/16-11-82
ΓΡΑΜΜΗ ΑΙΓΙΑΛΟΥ
ΕΘΝΙΚΟ ΤΥΠΟΓΡΑΦΕΙΟ
Για τεχνικούς λόγους στο σχεδιάγραμμο έγινε σμίκρυνση κατά ποσοστό 41 %
12100
12050
12000
11950
11900
11850
-19850
-19800
-19750
-19700

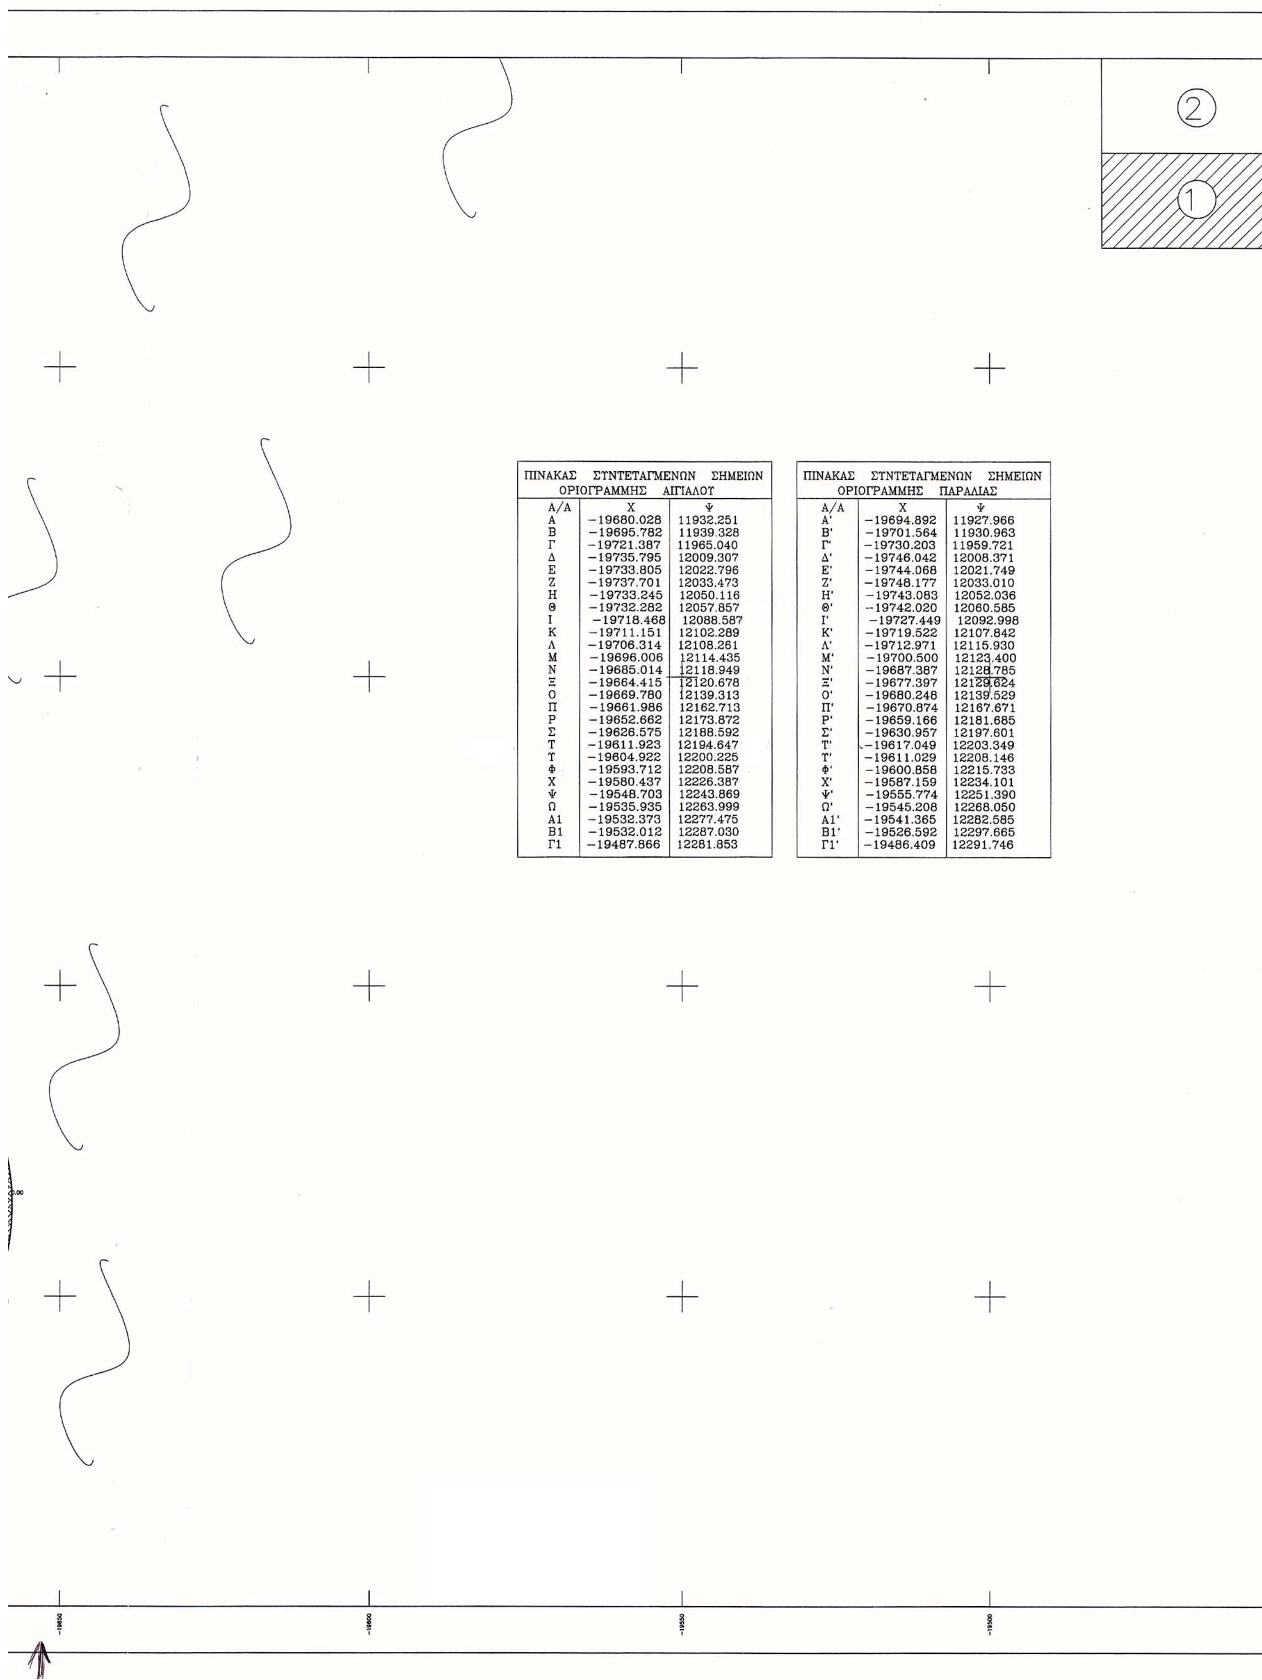

ΠΙΝΑΚΑΣ ΣΥΝΤΕΤΑΓΜΕΝΩΝ ΣΗΜΕΙΩΝ ΟΡΙΟΓΡΑΜΜΗΣ ΑΙΓΙΑΛΟΥ

Α/Α	Χ	Ψ
Α	−19680.028	11932.251
Β	−19695.782	11939.328
Γ	−19721.387	11965.040
Δ	−19735.795	12009.307
Ε	−19733.805	12022.796
Ζ	−19737.701	12033.473
Η	−19733.245	12050.116
Θ	−19732.282	12057.857
Ι	−19718.468	12088.587
Κ	−19711.151	12102.289
Λ	−19706.314	12108.261
Μ	−19696.006	12114.435
Ν	−19685.014	12118.949
Ξ	−19664.415	12120.678
Ο	−19669.780	12139.313
Π	−19661.986	12162.713
Ρ	−19652.662	12173.872
Σ	−19626.575	12188.592
Τ	−19611.923	12194.647
Υ	−19604.922	12200.225
Φ	−19593.712	12208.587
Χ	−19580.437	12226.387
Ψ	−19548.703	12243.869
Ω	−19535.935	12263.999
Α1	−19532.373	12277.475
Β1	−19532.012	12287.030
Γ1	−19487.866	12281.853

ΠΙΝΑΚΑΣ ΣΥΝΤΕΤΑΓΜΕΝΩΝ ΣΗΜΕΙΩΝ ΟΡΙΟΓΡΑΜΜΗΣ ΠΑΡΑΛΙΑΣ

Α/Α	Χ	Ψ
Α'	−19694.892	11927.966
Β'	−19701.564	11930.963
Γ'	−19730.203	11959.721
Δ'	−19746.042	12008.371
Ε'	−19744.068	12021.749
Ζ'	−19748.177	12033.010
Η'	−19743.083	12052.036
Θ'	−19742.020	12060.585
Ι'	−19727.449	12092.998
Κ'	−19719.522	12107.842
Λ'	−19712.971	12115.930
Μ'	−19700.500	12123.400
Ν'	−19687.387	12128.785
Ξ'	−19677.397	12129.624
Ο'	−19680.248	12139.529
Π'	−19670.874	12167.671
Ρ'	−19659.166	12181.685
Σ'	−19630.957	12197.601
Τ'	−19617.049	12203.349
Υ'	−19611.029	12208.146
Φ'	−19600.858	12215.733
Χ'	−19587.159	12234.101
Ψ'	−19555.774	12251.390
Ω'	−19545.208	12268.050
Α1'	−19541.365	12282.585
Β1'	−19526.592	12297.665
Γ1'	−19486.409	12291.746

ΧΑΡΤΗΣ ΕΥΡΥΤΕΡΗΣ ΠΕΡΙΟΧΗΣ
(ΚΛΙΜΑΚΑ : 1:50.000)

ΤΕΧΝΙΚΟ ΓΡΑΦΕΙΟ
ΓΕΩΡΓΙΟΥ ΜΗΤΣΟΥ
ΠΟΡΤΟΧΕΛΙ ΑΡΓΟΛΙΔΑΣ
ΤΗΛ : 07540 – 51964

ΕΡΓΟ :

ΚΑΘΟΡΙΣΜΟΣ ΟΡΙΩΝ ΑΙΓΙΑΛΟΥ–ΠΑΡΑΛΙΑΣ

ΘΕΜΑ :

ΤΟΠΟΓΡΑΦΙΚΟ ΔΙΑΓΡΑΜΜΑ

ΕΡΓΟΔΟΤΗΣ :

'' ΓΟΥΤΟΣ – ΨΥΧΟΓΙΟΣ ''
ΑΝΩΝΥΜΗ ΚΤΗΜΑΤΙΚΗ ΟΙΚΟΔΟΜΙΚΗ
ΤΟΥΡΙΣΤΙΚΗ ΕΤΑΙΡΕΙΑ
" GOYTOS REAL ESTATE "


ΘΕΣΗ :

"ΚΟΥΒΕΡΤΑ" – Δ.Δ. ΕΡΜΙΟΝΗΣ –
ΔΗΜΟΥ ΕΡΜΙΟΝΗΣ

ΚΛΙΜΑΚΑ : 1 : 500	ΕΜΒΑΔΟΝ :
ΗΜΕΡΟΜΗΝΙΑ : ΦΕΒΡΟΥΑΡΙΟΣ 2002	ΑΡ. ΣΧΕΔΙΟΥ 1/2

ΓΕΩΡΓΙΟΣ Π. ΜΗΤΣΟΥ
ΠΟΛΙΤΙΚΟΣ ΜΗΧΑΝΙΚΟΣ


ΣΥΝΤΑΞΗ
ΓΕΩΡΓΙΟΣ ΜΗΤΣΟΥ
ΠΟΛΙΤΙΚΟΣ ΜΗΧΑΝΙΚΟΣ

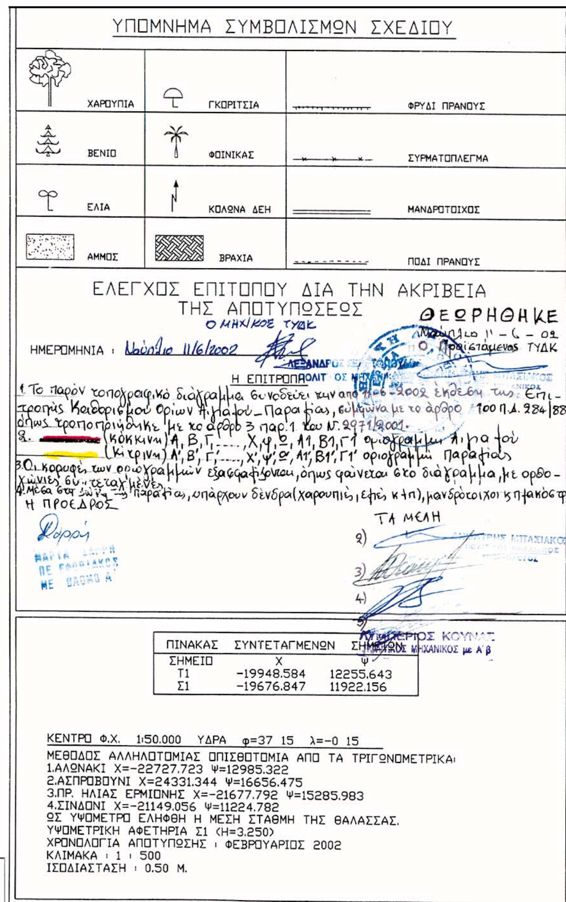

ΠΙΝΑΚΑΣ ΣΥΝΤΕΤΑΓΜΕΝΩΝ ΣΗΜΕΙΩΝ		
ΣΗΜΕΙΟ	Χ	Ψ
Τ1	−19948.584	12255.643
Σ1	−19676.847	11922.156

ΚΕΝΤΡΟ Φ.Χ. 1:50.000 ΥΔΡΑ φ=37 15 λ=−0 15
ΜΕΘΟΔΟΣ ΑΛΛΗΛΟΤΟΜΙΑΣ ΟΠΙΣΘΟΤΟΜΙΑ ΑΠΟ ΤΑ ΤΡΙΓΩΝΟΜΕΤΡΙΚΑ:
1.ΑΛΩΝΑΚΙ Χ=−22727.723 Ψ=12985.322
2.ΑΣΠΡΟΒΟΥΝΙ Χ=24331.344 Ψ=16656.475
3.ΠΡ. ΗΛΙΑΣ ΕΡΜΙΟΝΗΣ Χ=−21677.792 Ψ=15285.983
4.ΣΙΝΔΟΝΙ Χ=−21149.056 Ψ=11224.782
ΩΣ ΥΨΟΜΕΤΡΟ ΕΛΗΦΘΗ Η ΜΕΣΗ ΣΤΑΘΜΗ ΤΗΣ ΘΑΛΑΣΣΑΣ.
ΥΨΟΜΕΤΡΙΚΗ ΑΦΕΤΗΡΙΑ Σ1 (Η=3.250)
ΧΡΟΝΟΛΟΓΙΑ ΑΠΟΤΥΠΩΣΗΣ : ΦΕΒΡΟΥΑΡΙΟΣ 2002
ΚΛΙΜΑΚΑ : 1 : 500
ΙΣΟΔΙΑΣΤΑΣΗ : 0.50 Μ.


ΑΓΡΟΤΙΚΗ ΟΔΟΣ πλ. 6.00 μ.
ΙΔΙΟΚΤΗΣΙΑ ΝΙΚΟΛΑΟΥ ΣΚΟΛΕΜΗ
ΘΑΛΑΣΣΑ
Γεώτρηση
2/Κ

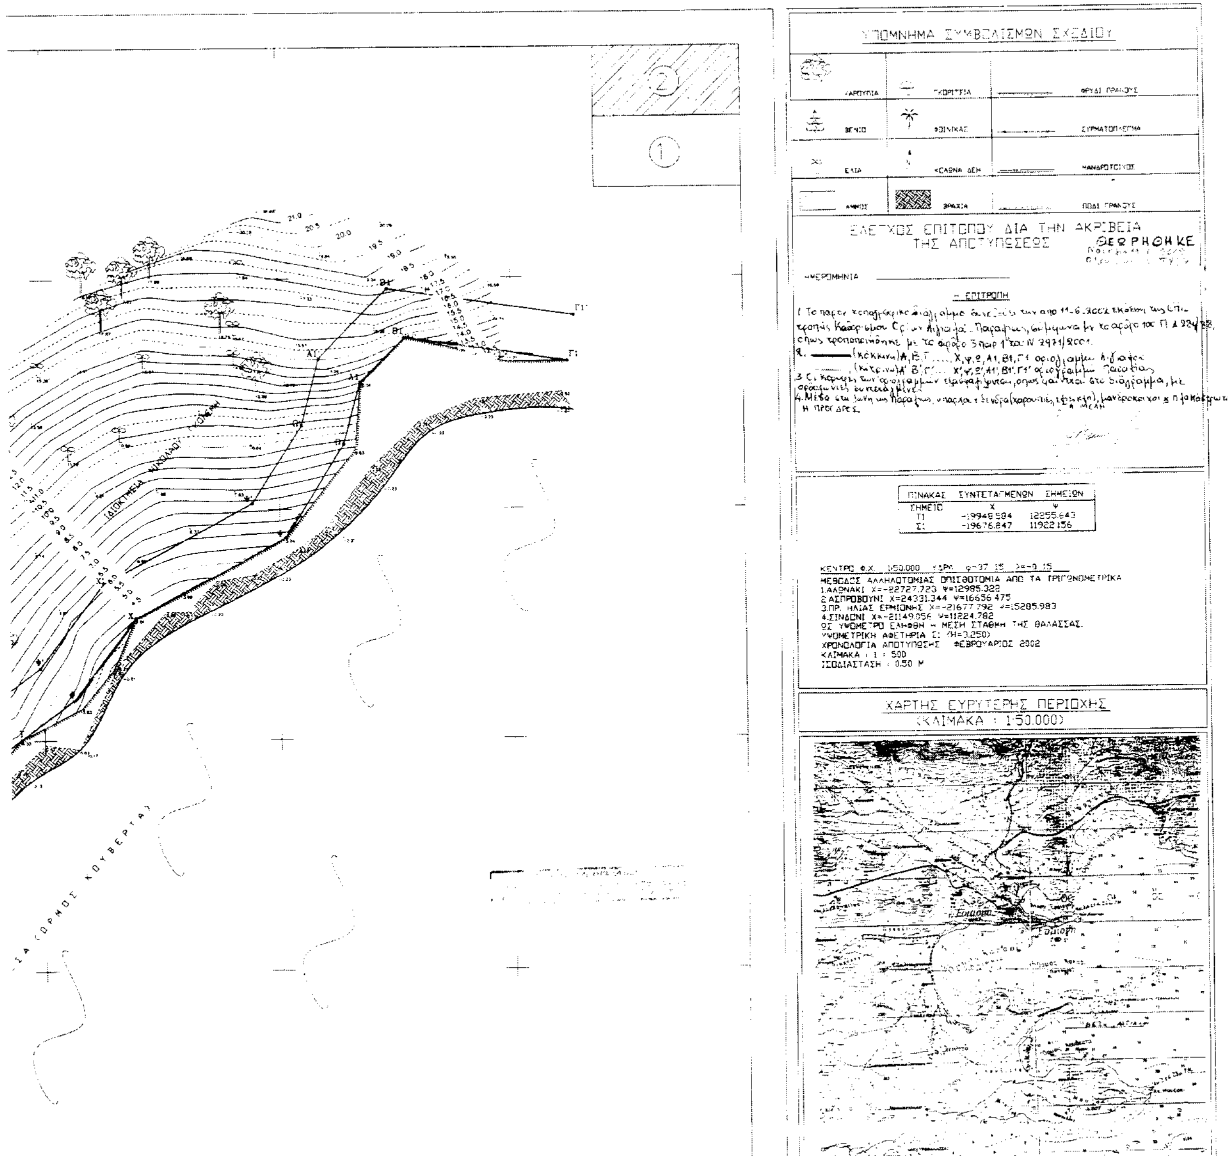
ΥΠΟΜΝΗΜΑ ΣΥΜΒΟΛΙΣΜΩΝ ΣΧΕΔΙΟΥ
ΧΑΡΟΥΠΙΑ
ΣΚΟΡΠΙΣΙΑ
ΦΡΥΔΙ ΠΡΑΝΟΥΣ
ΒΕΝΙΟ
ΦΟΙΝΙΚΑΣ
ΣΥΡΜΑΤΟΠΛΕΓΜΑ
ΕΛΙΑ
ΚΟΛΩΝΑ ΔΕΗ
ΜΑΝΔΡΟΤΟΙΧΟΣ
ΑΜΜΟΣ
ΒΡΑΧΙΑ
ΠΟΔΙ ΠΡΑΝΟΥΣ
ΕΛΕΓΧΟΣ ΕΠΙΤΟΠΟΥ ΔΙΑ ΤΗΝ ΑΚΡΙΒΕΙΑ ΤΗΣ ΑΠΟΤΥΠΩΣΕΩΣ
ΘΕΩΡΗΘΗΚΕ
ΗΜΕΡΟΜΗΝΙΑ
Η ΕΠΙΤΡΟΠΗ
ΠΙΝΑΚΑΣ ΣΥΝΤΕΤΑΓΜΕΝΩΝ ΣΗΜΕΙΩΝ
ΣΗΜΕΙΟ X Ψ
Τ1 -19948.584 12255.643
Σ1 -19676.847 11922.156
ΜΕΘΟΔΟΣ ΑΛΛΗΛΟΤΟΜΙΑΣ ΟΠΙΣΘΟΤΟΜΙΑ ΑΠΟ ΤΑ ΤΡΙΓΩΝΟΜΕΤΡΙΚΑ
1.ΑΛΩΝΑΚΙ X=-22727.723 Ψ=12985.322
2.ΑΣΠΡΟΒΟΥΝΙ X=24331.344 Ψ=16656.475
3.ΠΡ. ΗΛΙΑΣ ΕΡΜΙΟΝΗΣ X=-21677.792 Ψ=15205.983
4.ΣΙΝΔΟΝΙ X=-21149.056 Ψ=11224.782
ΩΣ ΥΨΟΜΕΤΡΟ ΕΛΗΦΘΗ Η ΜΕΣΗ ΣΤΑΘΜΗ ΤΗΣ ΘΑΛΑΣΣΑΣ.
ΥΨΟΜΕΤΡΙΚΗ ΑΦΕΤΗΡΙΑ Σ1 (Η=3.250)
ΧΡΟΝΟΛΟΓΙΑ ΑΠΟΤΥΠΩΣΗΣ ΦΕΒΡΟΥΑΡΙΟΣ 2002
ΚΛΙΜΑΚΑ 1 : 500
ΙΣΟΔΙΑΣΤΑΣΗ 0.50 Μ
ΧΑΡΤΗΣ ΕΥΡΥΤΕΡΗΣ ΠΕΡΙΟΧΗΣ
(ΚΛΙΜΑΚΑ : 1:50.000)

ΔΙΟΡΘΩΣΕΙΣ ΣΦΑΛΜΑΤΩΝ

(2)

Στην 814/14.3.2003 απόφαση του Γενικού Γραμματέα Περιφέρειας Δυτικής Ελλάδας που δημοσιεύθηκε στο ΦΕΚ 362/17.4.2003/τ.Δ΄, γίνεται η εξής διόρθωση: Όπου αναγράφεται η φράση «στη θέση «Βούντενη» περιφέρειας Δήμου Πατρέων» γίνεται «στη θέση "Μπόρτζι" περιφέρειας Άνω Συχαινών Δήμου Πατρέων».

(Από την Περιφέρεια Δυτ. Ελλάδας)

ΑΠΟ ΤΟ ΕΘΝΙΚΟ ΤΥΠΟΓΡΑΦΕΙΟ